


Mietflächenzuordnung:		dazu anrechenbare gem. Mietfläche:	
■	MFG-1a ME: 05-01	■	23.34 m ²
■	MFG-1c ME: 05-02	■	38.27 m ²
		(Summe von MFG-1.2 und MFG-2)	
		2.11 m ²	


LEGENDE RAUMSTEMPEL

RAUMNUMMER	01-01-01
RAUMNUTZUNG	Büro
FLÄCHE	19.67

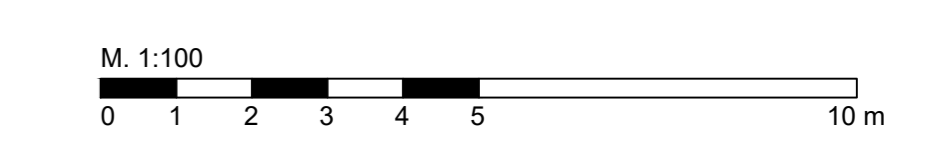

Index	Art der Änderung	Datum	Name
01	Neuberechnung der Flächen nach Gf 2023 sowie Aktualisierung des Plankalles	30.01.2024	Schäferböcker

Index	Art der Änderung	Datum	Name

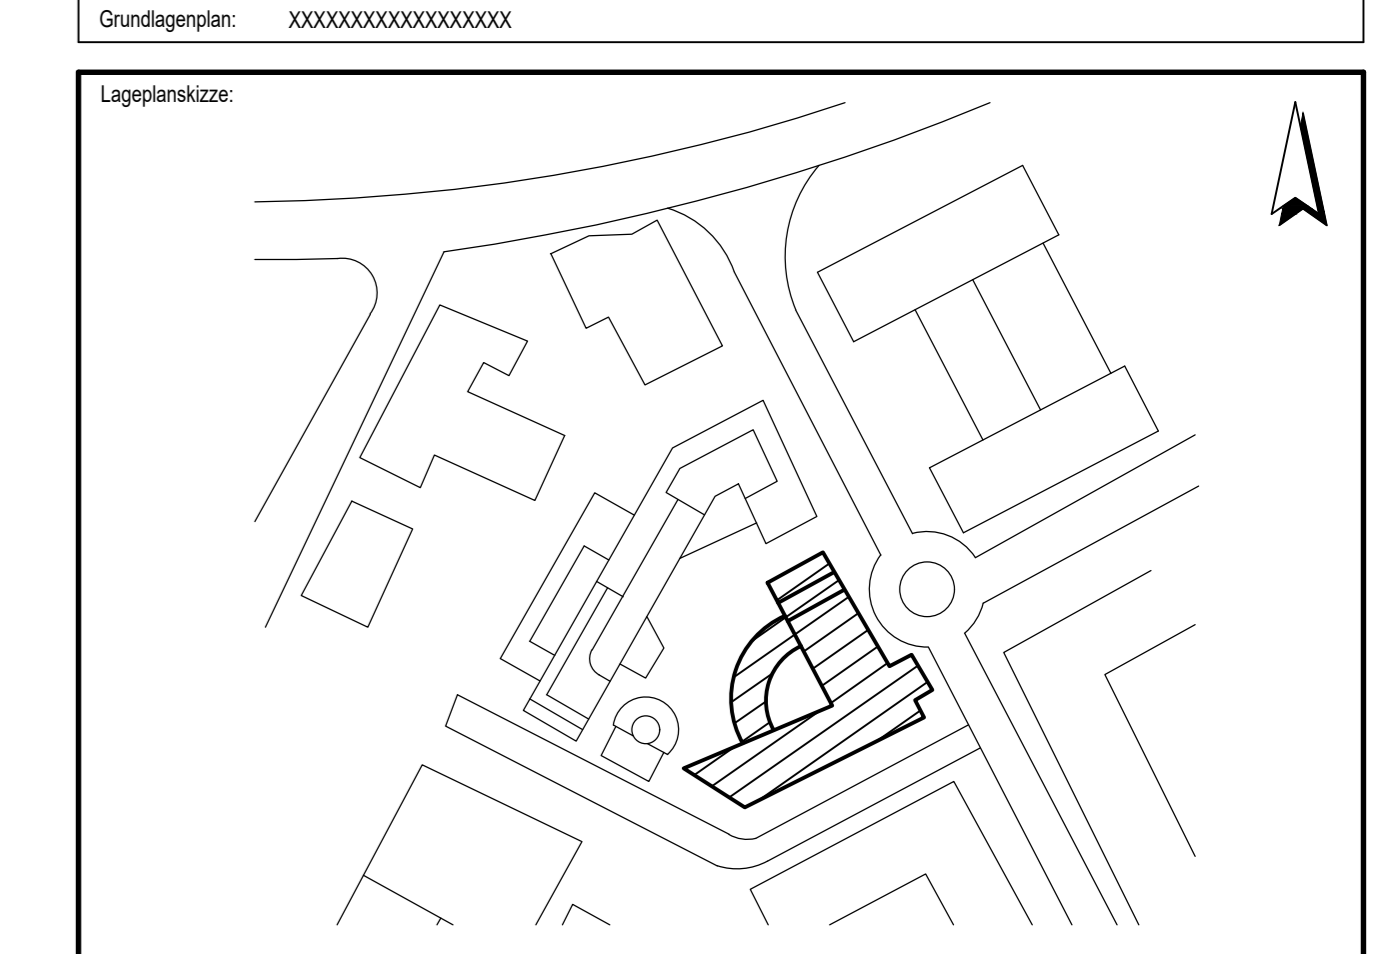

a	3.58°	16°	6.09°	27° 24' 64"	21.03°	13.92°	
b	39	4.44	33° 25'	6.71	4.12	25 77 28	3.56
c	39	3.19°	33	5.74°	39	16.65	39
	3.58°		6.46°			17.04	
	27.09°						

Projektverantwortung
 Swiss Life Asset Managers Deutschland GmbH
 Aachenstr. 185
 D-50931 Köln

Planverfasser:
 b.u.werk werker
 ingenieur für architekturvermessung
 adlerwand 15
 50623 wermelskirchen

Objekt:
**Niederkasseler Lohweg 185
 D-40547 Düsseldorf**

Leistungsbereich	Leistungsphase	Datum	Name
ARCHITEKTUR	BESTAND	04.09.2019	Bowler
Planinhalt:	Frage	05.09.2019	Schettler

**METEINHEITSPLAN
 5. OBERGESCHOSS**

Maßstab: 1:100

Asien-ID-BA: 10016-01
 Plan-Code: XXXXXXXXX

Korrespondenz-Nr.: XXXXXXXXX
 Fern-Nr.: XXXXXXXXX

10016-01--BAR-MI00500

Problemlösung: 05.09.2019
 Blattgröße: 1189 x 841 mm