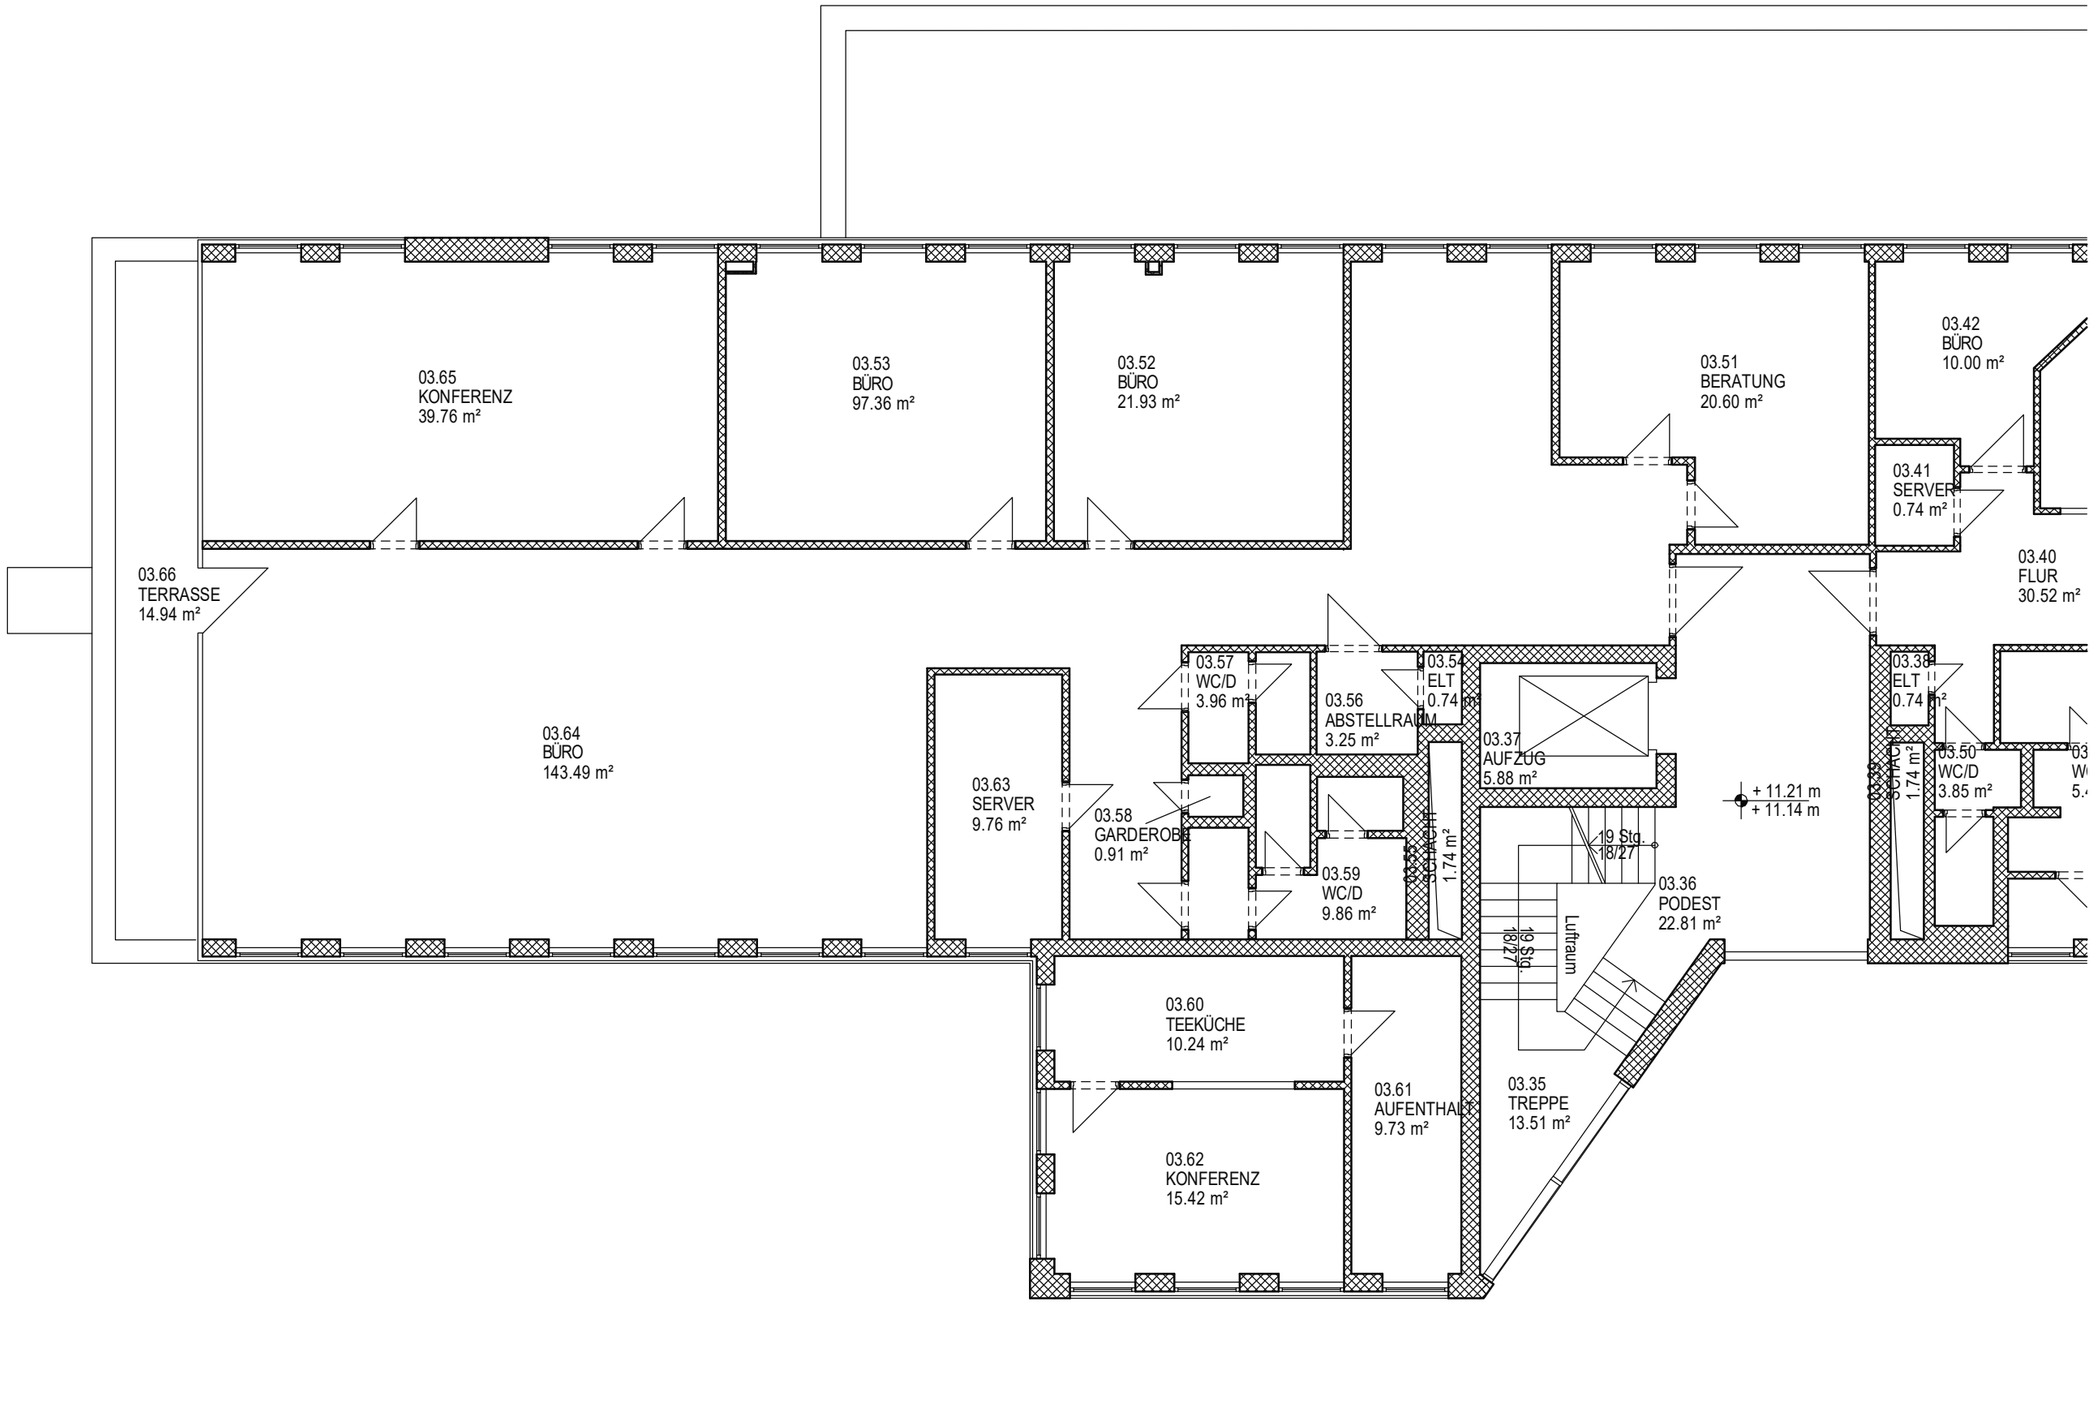

TRIADE Architekten

BIRKENSTRASSE 65
40233 DÜSSELDORF
M 1:100 27.07.2023

Niederkasseler Lohweg 189

3. Obergeschoss