
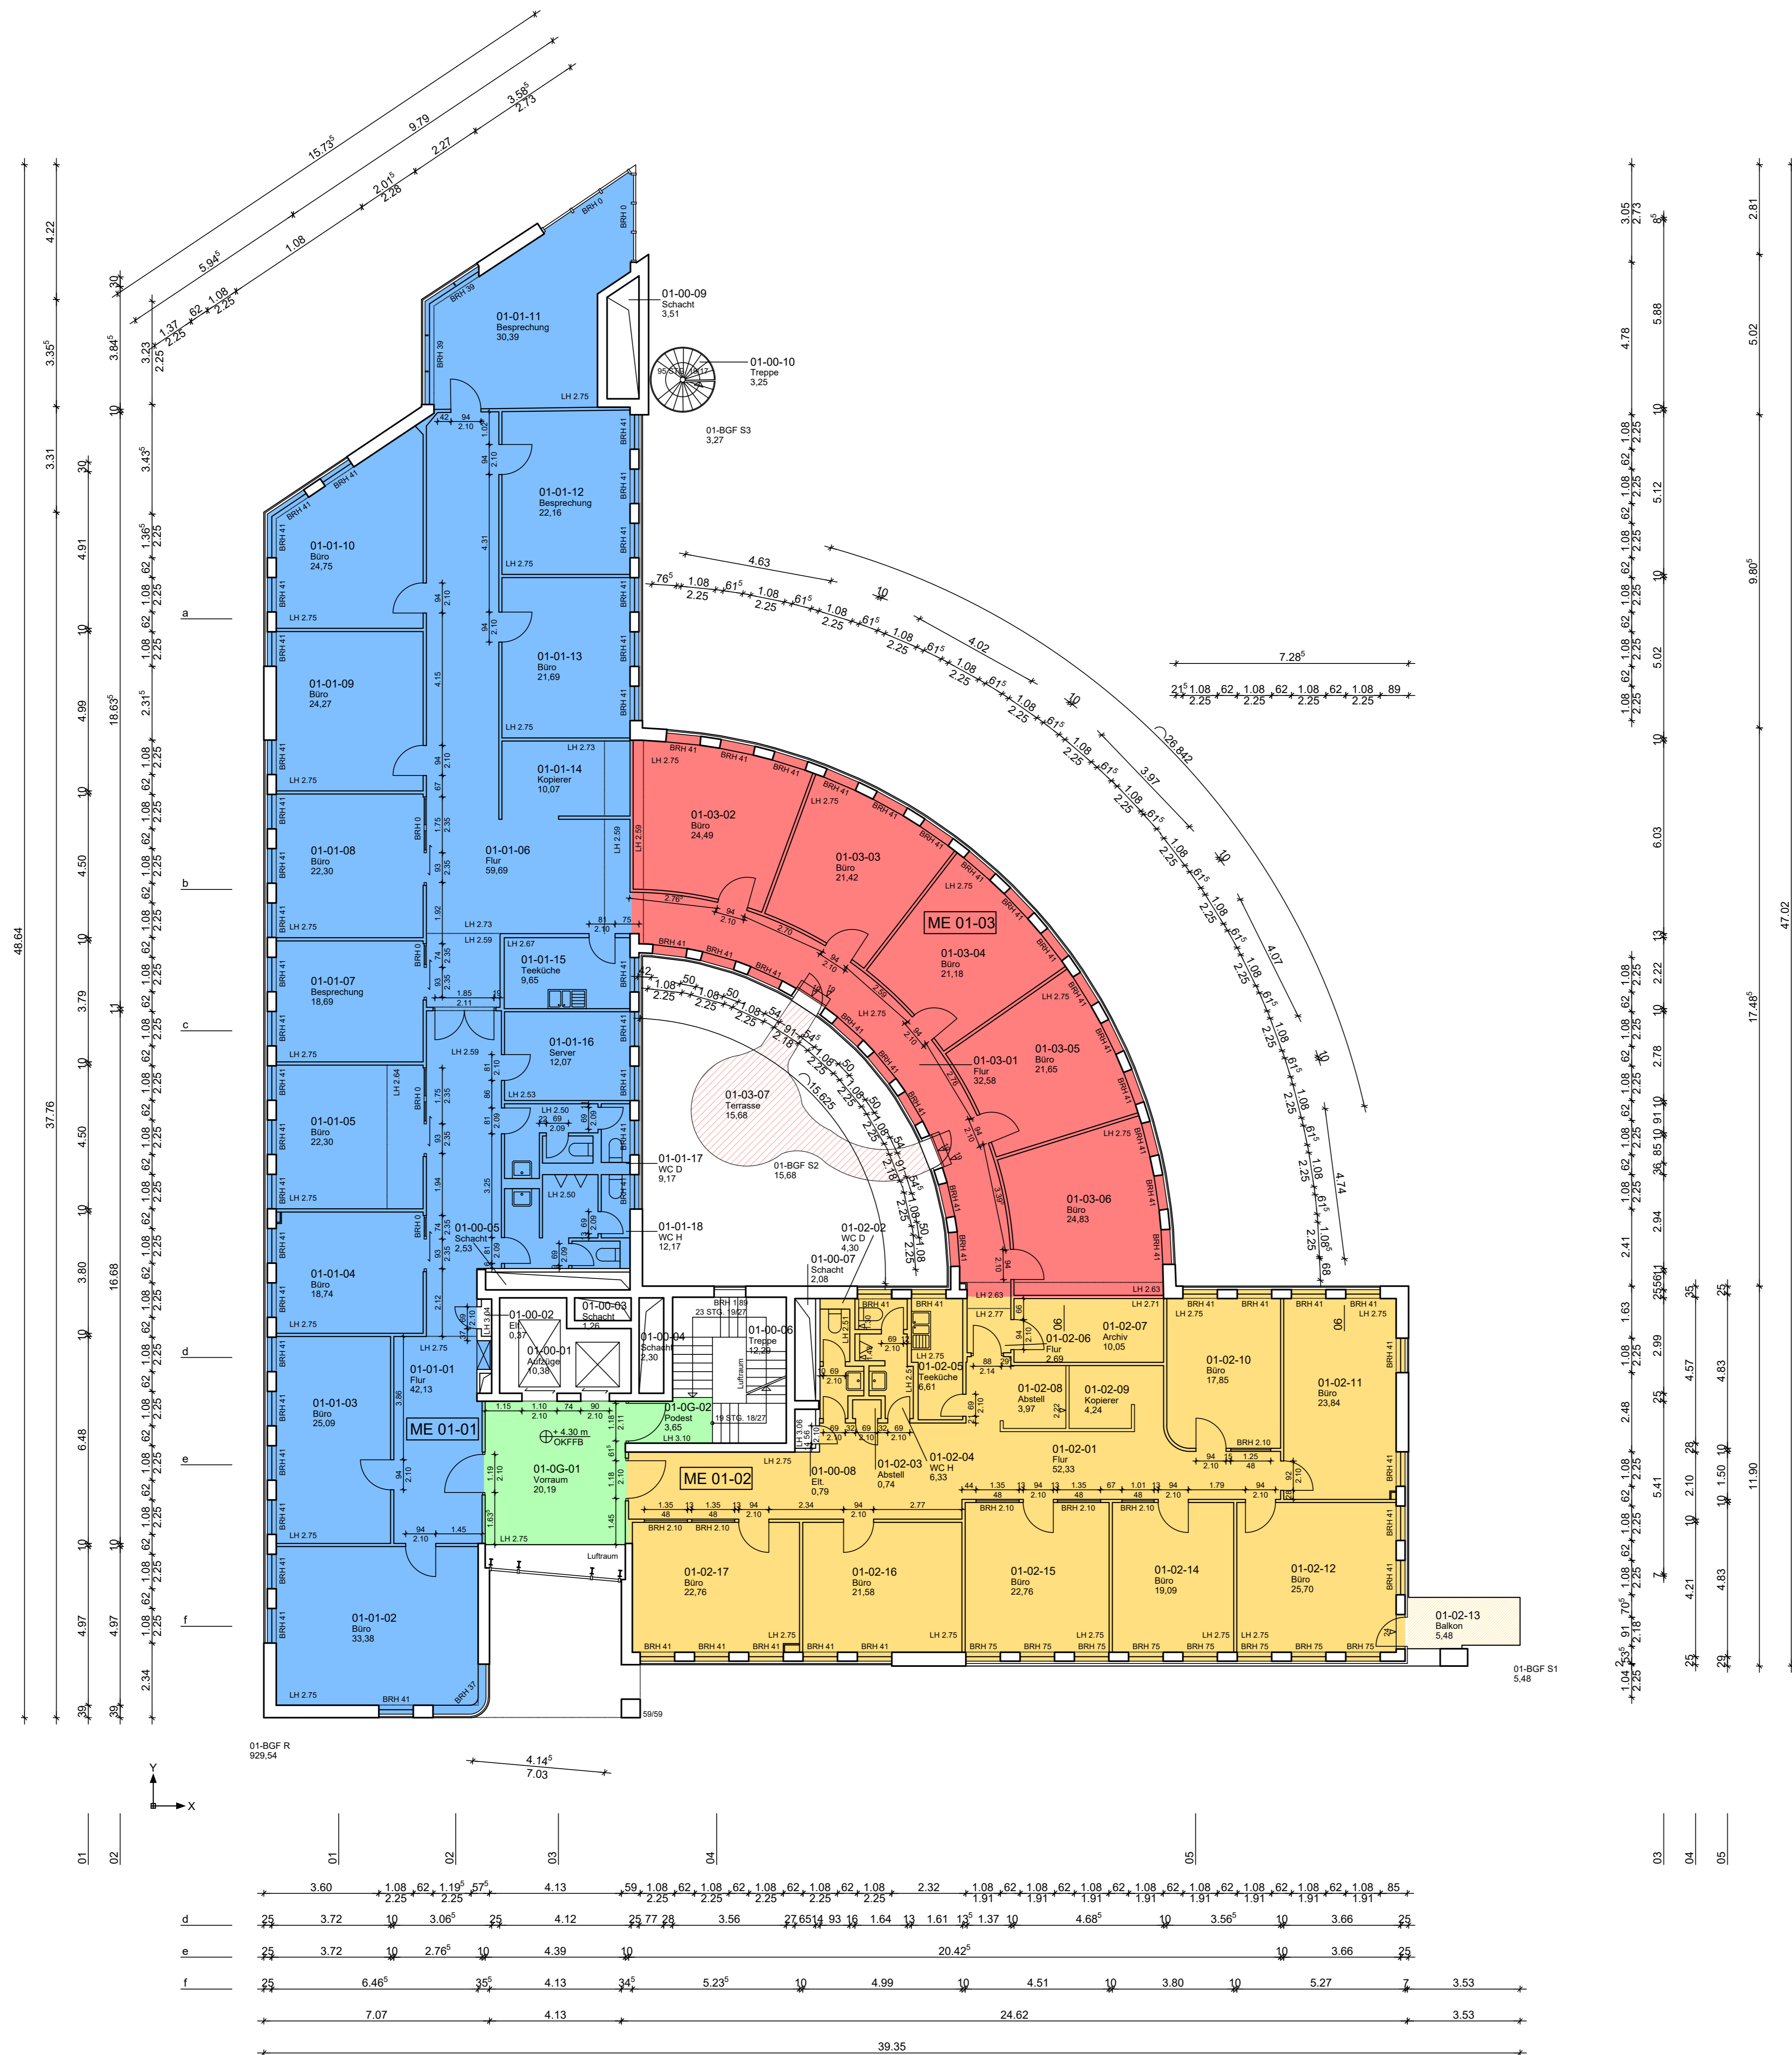


	4.94	7.11	35.86		16.52°	7.28°
a	4.60	2.27	4.01			
b	4.60	6.38				
c	4.74	2.35	4.07			

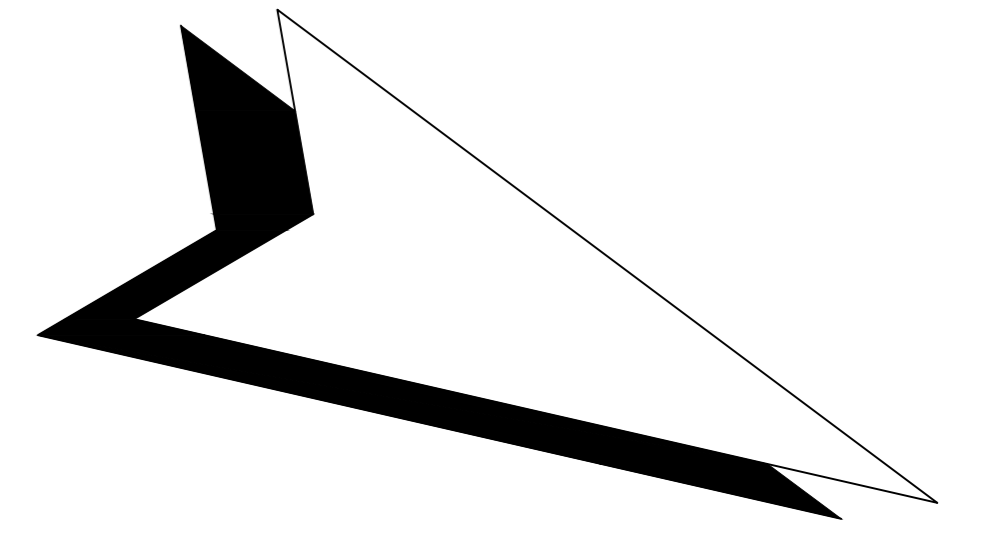

Mietflächenzuordnung:

MFG-1a ME: 01-01	418.71m ²
MFG-1a ME: 01-02	244.84 m ²
MFG-1b ME: 01-02	5.48 m ²
MFG-1a ME: 01-03	146.15 m ²
MFG-1c ME: 01-03	15.68 m ²
MFG-1.2	23.84 m ²

dazu anrechenbare gem. Mietfläche:
(Summe von MFG-1.2 und MFG-2)


50.15 m ²
29.33 m ²
17.51 m ²

LEGENDE RAUMSTEMPEL

RAUMNUMMER	01-01-01
RAUMNUTZUNG	Büro
FLÄCHE	19.87



Index	Art der Änderung	Datum	Name
01	Neuberechnung der Flächen nach GfZ 2023 sowie Aktualisierung des Plankopfes	30.01.2024	Schäferböcker

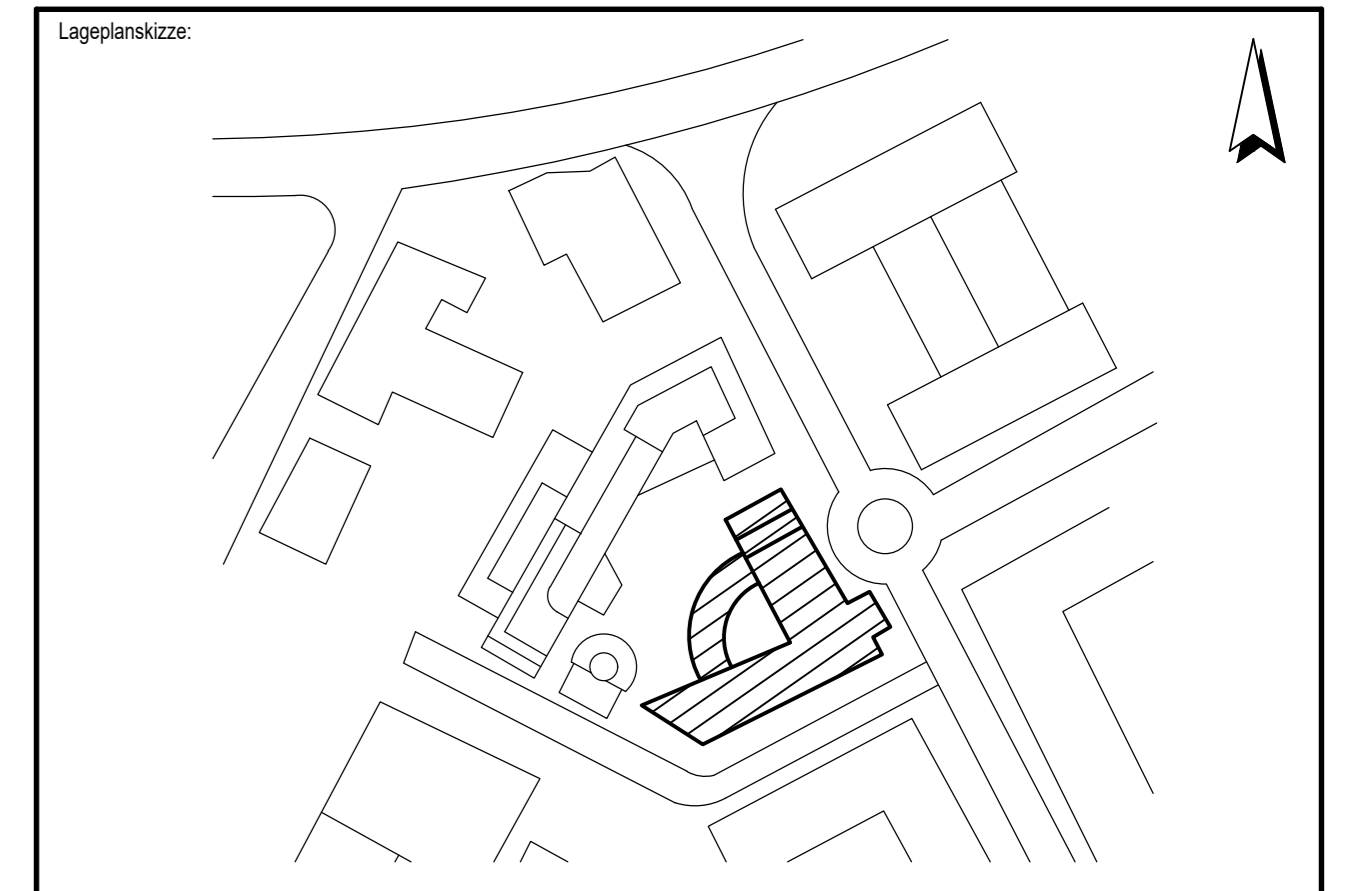

Projektverantwortung:
Swiss Life Asset Managers Deutschland GmbH
Aachener Straße 188
D-50931 Köln
TEL: 0049(0)2010000
FAX: 0049(0)2010000

Planverfasser:
b.u.werk werker
ingenieur für architekturvermessung
adlerwand 15
50623 wermeln
TEL: 02643 415040
MAIL: info@b.u.werk-werker.de

Objekt:
**Niederlasser Lohweg 185
D-40547 Düsseldorf**

Leistungsbeschreibung:	Leistungsphase:	Datum:	Name:
ARCHITEKTUR	BESTAND	04.09.2019	Bowler
Planinhalt:	Freigegeben:	05.09.2019	Schettler

**METEINHEITSPLAN
1. OBERGESCHOSS**

Maßstab: 1:100

Asset-ID-BA: 10016-01
Plan-Code: XXXXXXXXX

Korrespondenz-Nr.: XXXXXXXXX
Titel: XXXXXXXXX

10016-01--BAR-MI00100

Protokoll: 05.09.2019
Blattgröße: 1189 x 841 mm